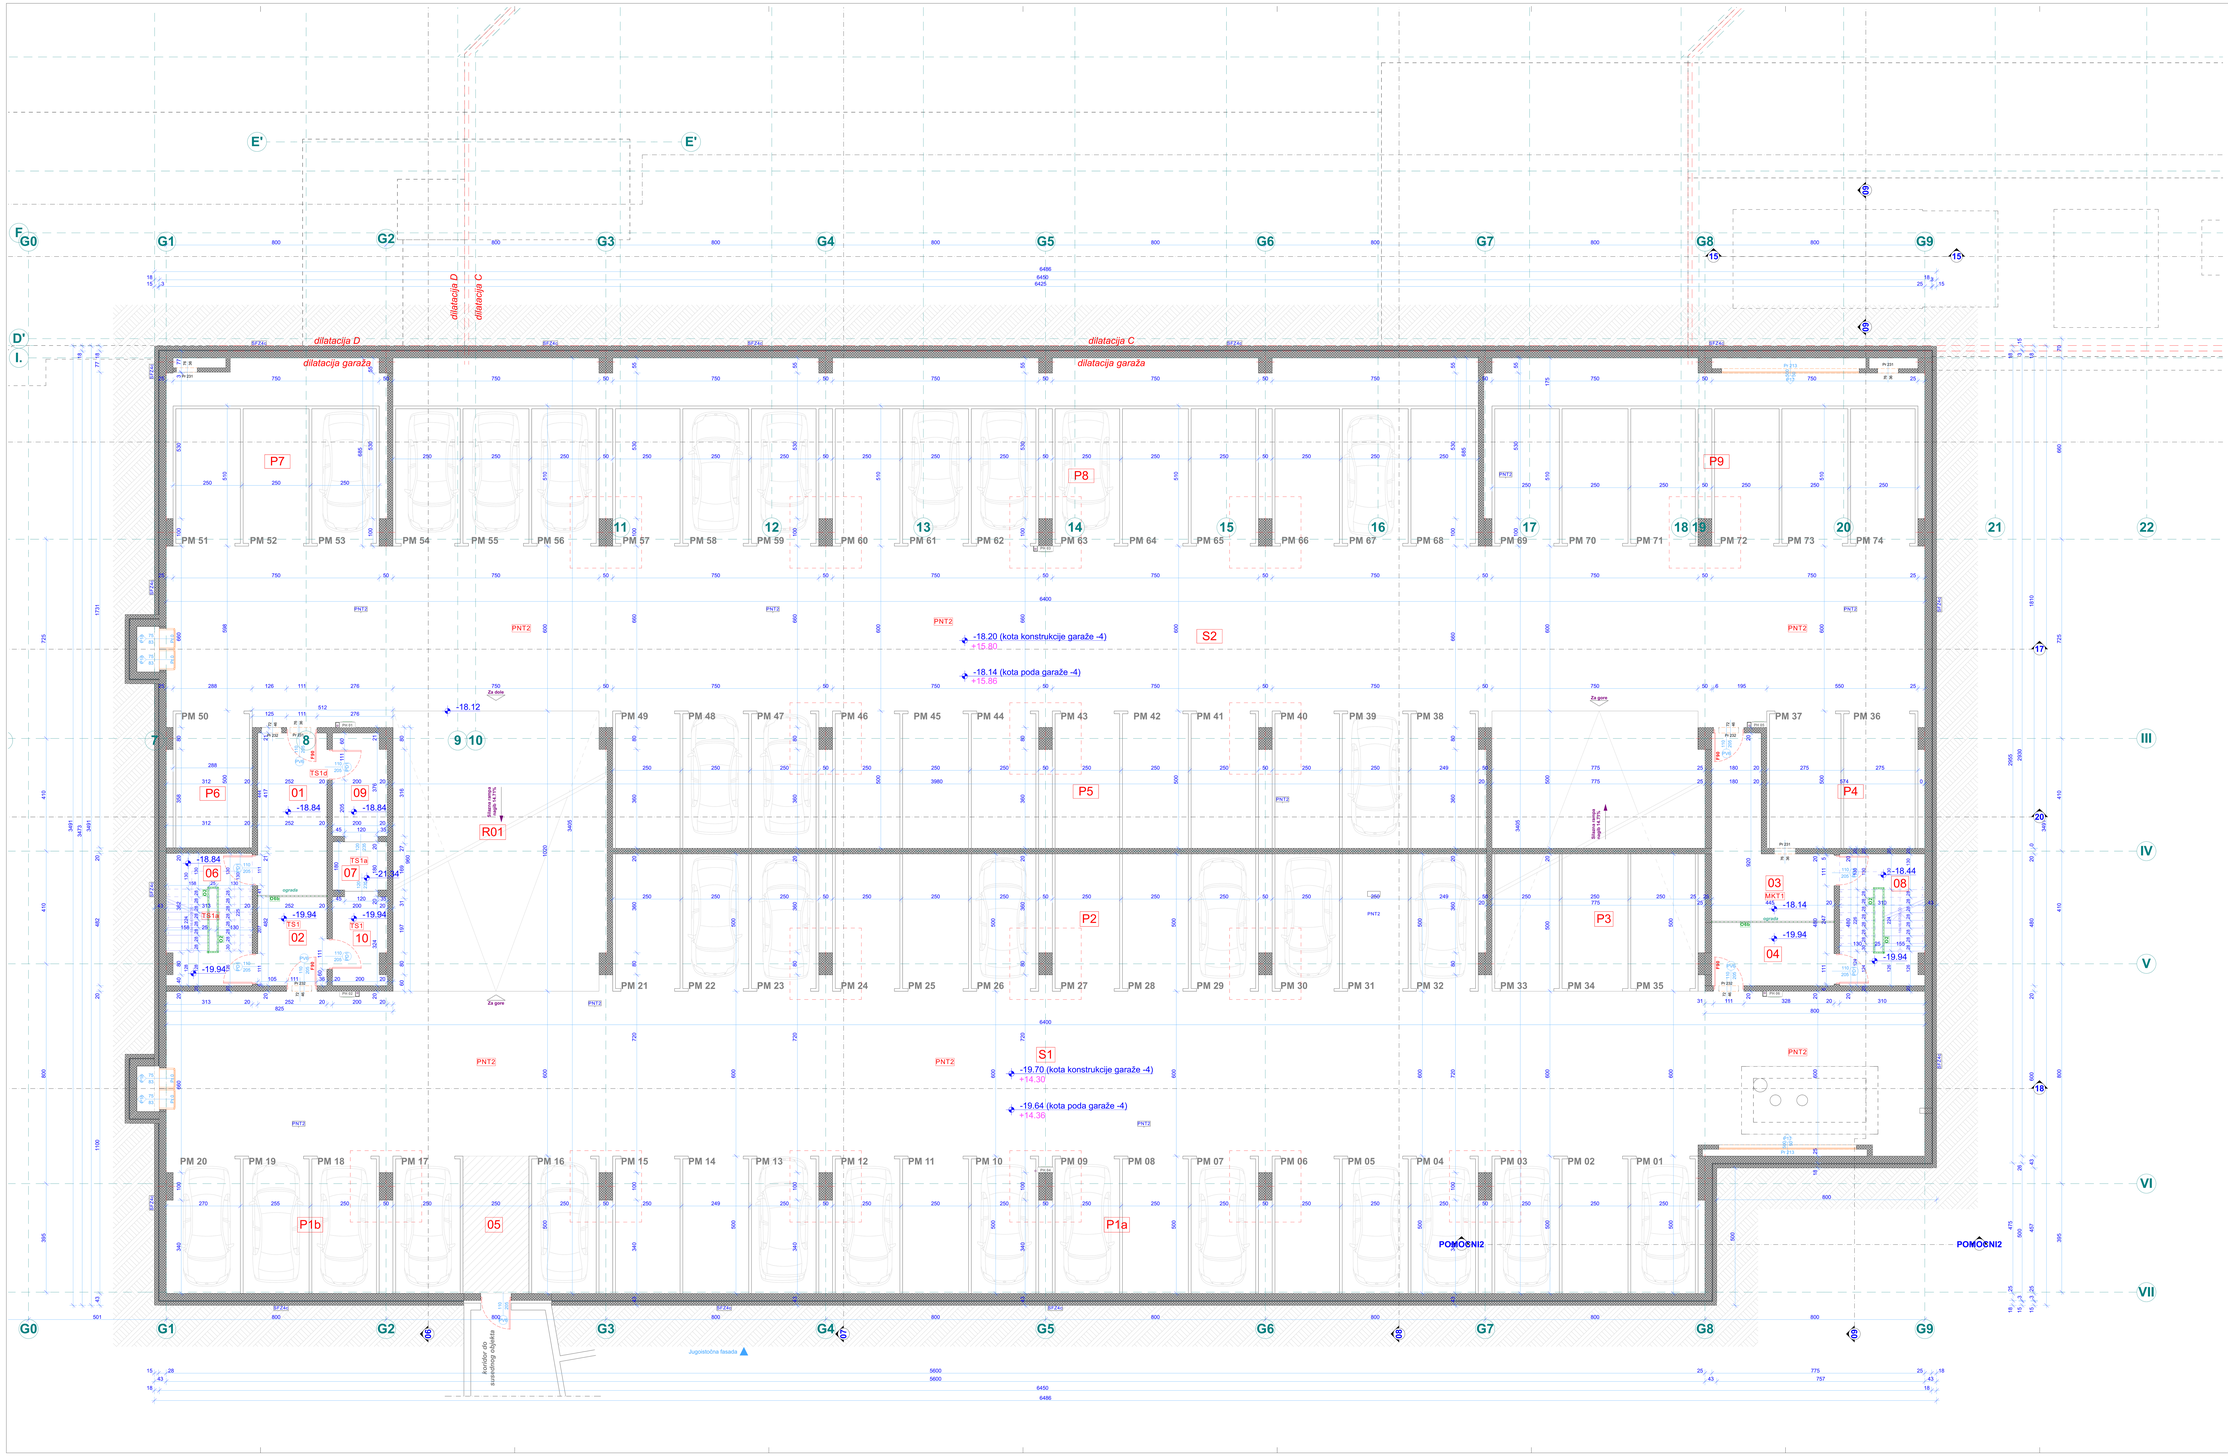

GENERALNE NAPOMJENE

1. SVE DUŽINSKE KOTE DATE SU U CENTIMETRIMA, OSIM NA SITUACIONIM PLANOVIMA GDE SU DATE U METRIMA.

2. SVE MJERE SU DATE SA MALTEROM I KONAČNOM ZAVRŠNOM OBLOGOM (KERAMIKA, DISPERZIJA, DEKORATIVNI MALTER I DR.).

3. VISINE PARAPETA DATE SU U ODNOSU NA KOTU KONSTRUKCIJE.

4. PRE IZRADE I UGRAĐIVANJA STOLARIJE I BRAVARIJE SVE MJERE KONTROLISATI NA LICU MJESTA.

5. ULAZNE PORTALE OPREMITI PRISTUPAČNOM KVAKOM - CIJEVASTIM RUKOHVATOM.

Dilatacija garaža - Zajedničke prostorije

Oznaka	Naziv prostorije	P(m2)	Obim [m]	Pod
01	Hodnik	14.89	16.66	Fero-beton
02	Hodnik	8.16	11.52	Fero-beton
03	Hodnik	19.05	22.70	Fero-beton
04	Hodnik	10.24	13.50	Fero-beton
05	Koridor	12.00	14.80	Fero-beton
06	Stepenište	14.88	16.39	Keramika R9
07	Lift 02	3.60	7.60	/
08	Stepenište	14.67	16.29	Keramika R9
09	Tampon zona	7.34	11.52	Keramika R9
10	Tampon zona	6.24	11.08	Keramika R9

Dilatacija garaža - Saobraćajnica i parkiranje

Oznaka	Naziv prostorije	P(m2)	Obim [m]	Pod
P1a	Parking mesta PM01-PM16	211.09	110.60	Fero-beton
P1b	Parking mesta PM17-PM20	53.24	35.09	Fero-beton
P2	Parking mesta PM21-PM32	157.68	82.40	Fero-beton
P3	Parking mesta PM33-PM35	38.55	26.96	Fero-beton
P4	Parking mesta PM36-PM37	28.54	21.99	Fero-beton
P5	Parking mesta PM38-PM49	157.38	81.40	Fero-beton
P6	Parking mesta PM50	15.38	16.71	Fero-beton
P7	Parking mesta PM51-PM53	53.12	29.79	Fero-beton
P8	Parking mesta PM54-PM66	267.40	105.08	Fero-beton
P9	Parking mesta PM69-PM74	104.16	47.79	Fero-beton
R01	Silazna rampa	78.72	38.00	Fero-beton
S1	Saobraćajnica	364.16	141.19	Fero-beton
S2	Saobraćajnica	427.55	152.89	Fero-beton
		1976.97 m²		

Pbruto garaže nivo -4 2188.48 m²

Osnova garaže nivo -4
R 1:50

PROJEKTANT: "Arhitektonski atelje" d.o.o., Podgorica	INVESTITOR: "Carj investment" d.o.o., Podgorica
NAZIV PROJEKTA: Turistički kompleks, Osnovni objekat 1 (FAZA 1B)	LOKACIJA: UP 8, 9, 10, 11, 12, 15, 16, 17, 18, 19, 20, 21, koje čine dijelove k.p. 1270 i k.p. 1271/1, k.o. Miljevci, zona "E", blok 20, DUP "CANJ II", opština Bar
Glavni inženjer: Dr Mladen Đurović dipl.inž.arh.	Vrsta tehničke dokumentacije: Glavni projekat
Odgovorni inženjer: Dr Mladen Đurović dipl.inž.arh.	Naziv tehničke dokumentacije: Arhitektonski projekat / Razmjera: 1:50
Saradnici:	Plan: Osnova garaže nivo -4 / Br. priloga: 1.1.3.18 / Br. crteža: 27
Datum izrade i M.P.: December 2019	Datum revizije i M.P.:

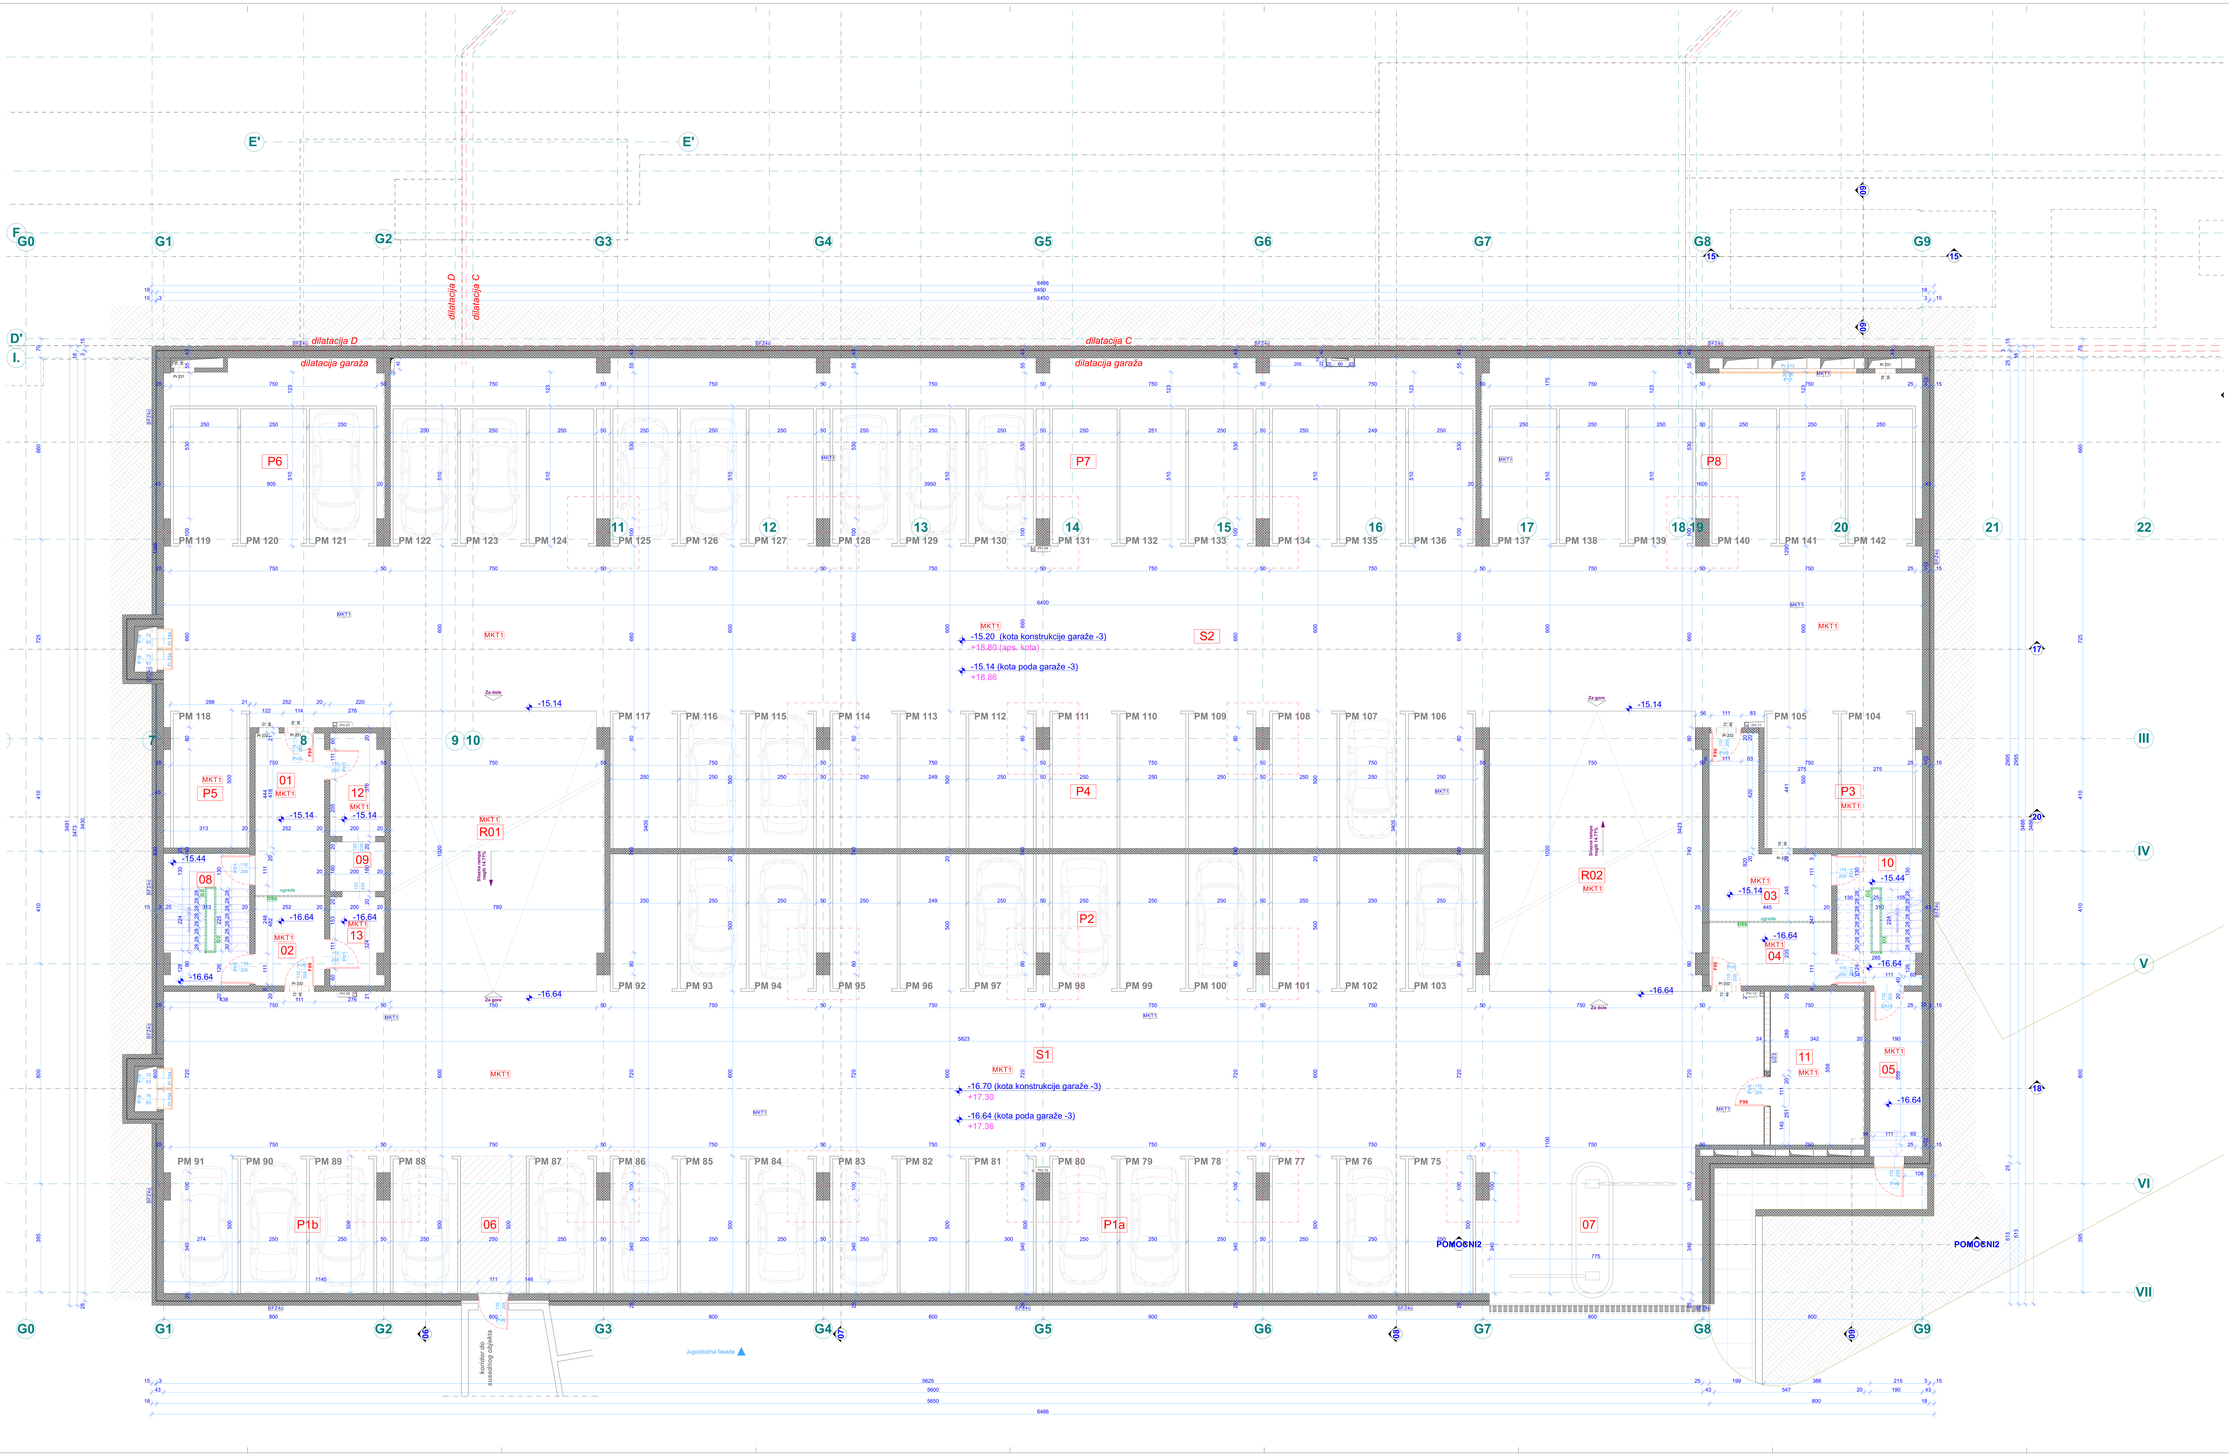

GENERALNE NAPOMJENE

1. SVE DUŽINSKE KOTE DATE SU U CENTIMETRIMA, OSIM NA SITUACIONIM PLANOVIMA GDE SU DATE U METRIMA.

2. SVE MJERE SU DATE SA MALTEROM I KONAČNOM ZAVRŠNOM OBLOGOM (KERAMIKA, DISPERZIJA, DEKORATIVNI MALTER I DR.).

3. VISINE PARAPETA DATE SU U ODNOSU NA KOTU KONSTRUKCIJE.

4. PRE IZRADE I UGRAĐIVANJA STOLARIJE I BRAVARIJE SVE MJERE KONTROLISATI NA LICU MJESTA.

5. ULAZNE PORTALE OPREMITI PRISTUPAČNOM KVAKOM - CIJEVASTIM RUKOHVATOM.

Dilatacija garaža - Zajedničke prostorije

Oznaka	Naziv prostorije	P(m2)	Obim [m]	Pod
01	Hodnik	14.89	16.86	Fero-beton
02	Hodnik	8.16	11.52	Fero-beton
03	Hodnik	19.05	22.70	Fero-beton
04	Hodnik	10.24	13.50	Fero-beton
05	Koridor	11.37	15.78	Fero-beton
06	Koridor	12.00	14.80	Fero-beton
07	Ulazna rampa	43.32	28.26	Fero-beton
08	Stepenište	14.88	16.39	Keramika R9
09	Lift 02	3.60	7.60	
10	Stepenište	14.67	16.29	Keramika R9
11	Sprinkler stanica	19.12	18.02	Keramika R9
12	Tampon zona	7.34	11.52	Keramika R9

Dilatacija garaža - Saobraćajnica i parkiranje

Oznaka	Naziv prostorije	P(m2)	Obim [m]	Pod
P1a	Parking mesta PM75-PM87	170.75	91.10	Fero-beton
P1b	Parking mesta PM88-PM91	53.24	35.09	Fero-beton
P2	Parking mesta PM92-PM103	157.68	82.40	Fero-beton
P3	Parking mesta PM104-PM105	28.54	21.99	Fero-beton
P4	Parking mesta PM106-PM117	157.38	81.40	Fero-beton
P5	Parking mesta PM118	15.38	16.71	Fero-beton
P6	Parking mesta PM119-PM121	53.19	29.79	Fero-beton
P7	Parking mesta PM122-PM136	267.40	105.08	Fero-beton
P8	Parking mesta PM137-PM142	104.16	47.79	Fero-beton
R01	Silazna rampa	78.72	39.00	Fero-beton
R02	Silazna rampa	78.80	37.40	Fero-beton
S1	Saobraćajnica	348.57	129.66	Fero-beton
S2	Saobraćajnica	388.85	143.59	Fero-beton
		1902.66 m²		

Ptbruto garaže nivo -3: 2188.48 m²

Osnova garaže nivo -3
R 1:50

NAZIV OBJEKTA: "Arhitektonski atelje" d.o.o., Podgorica	INVESTITOR: "Carj investment" d.o.o., Podgorica
NAZIV PROJEKTA: Turistički kompleks, Osnovni objekat 1 (FAZA 1B)	LOKACIJA: UP: 8, 9, 10, 11, 12, 15, 16, 17, 18, 19, 20 i 21, koja čine dijelove k.p. 1270 i k.p. 1271/1, k.o. Milići, zona "E", blok 20, DUP "Čarađ II", opština Bar
Glavni inženjer: Dr Mladen Đurović dipl.inž.arh.	Glavni projektant: Arhitektonski projekat
Odgovorni projektant: Dr Mladen Đurović dipl.inž.arh.	Razmjera: 1:50
SADRŽAJ:	Broj priloga: 1.1.3.20 / Br. strane: 29
Datum izrade: M.P. December 2019	Datum revizije: M.P.

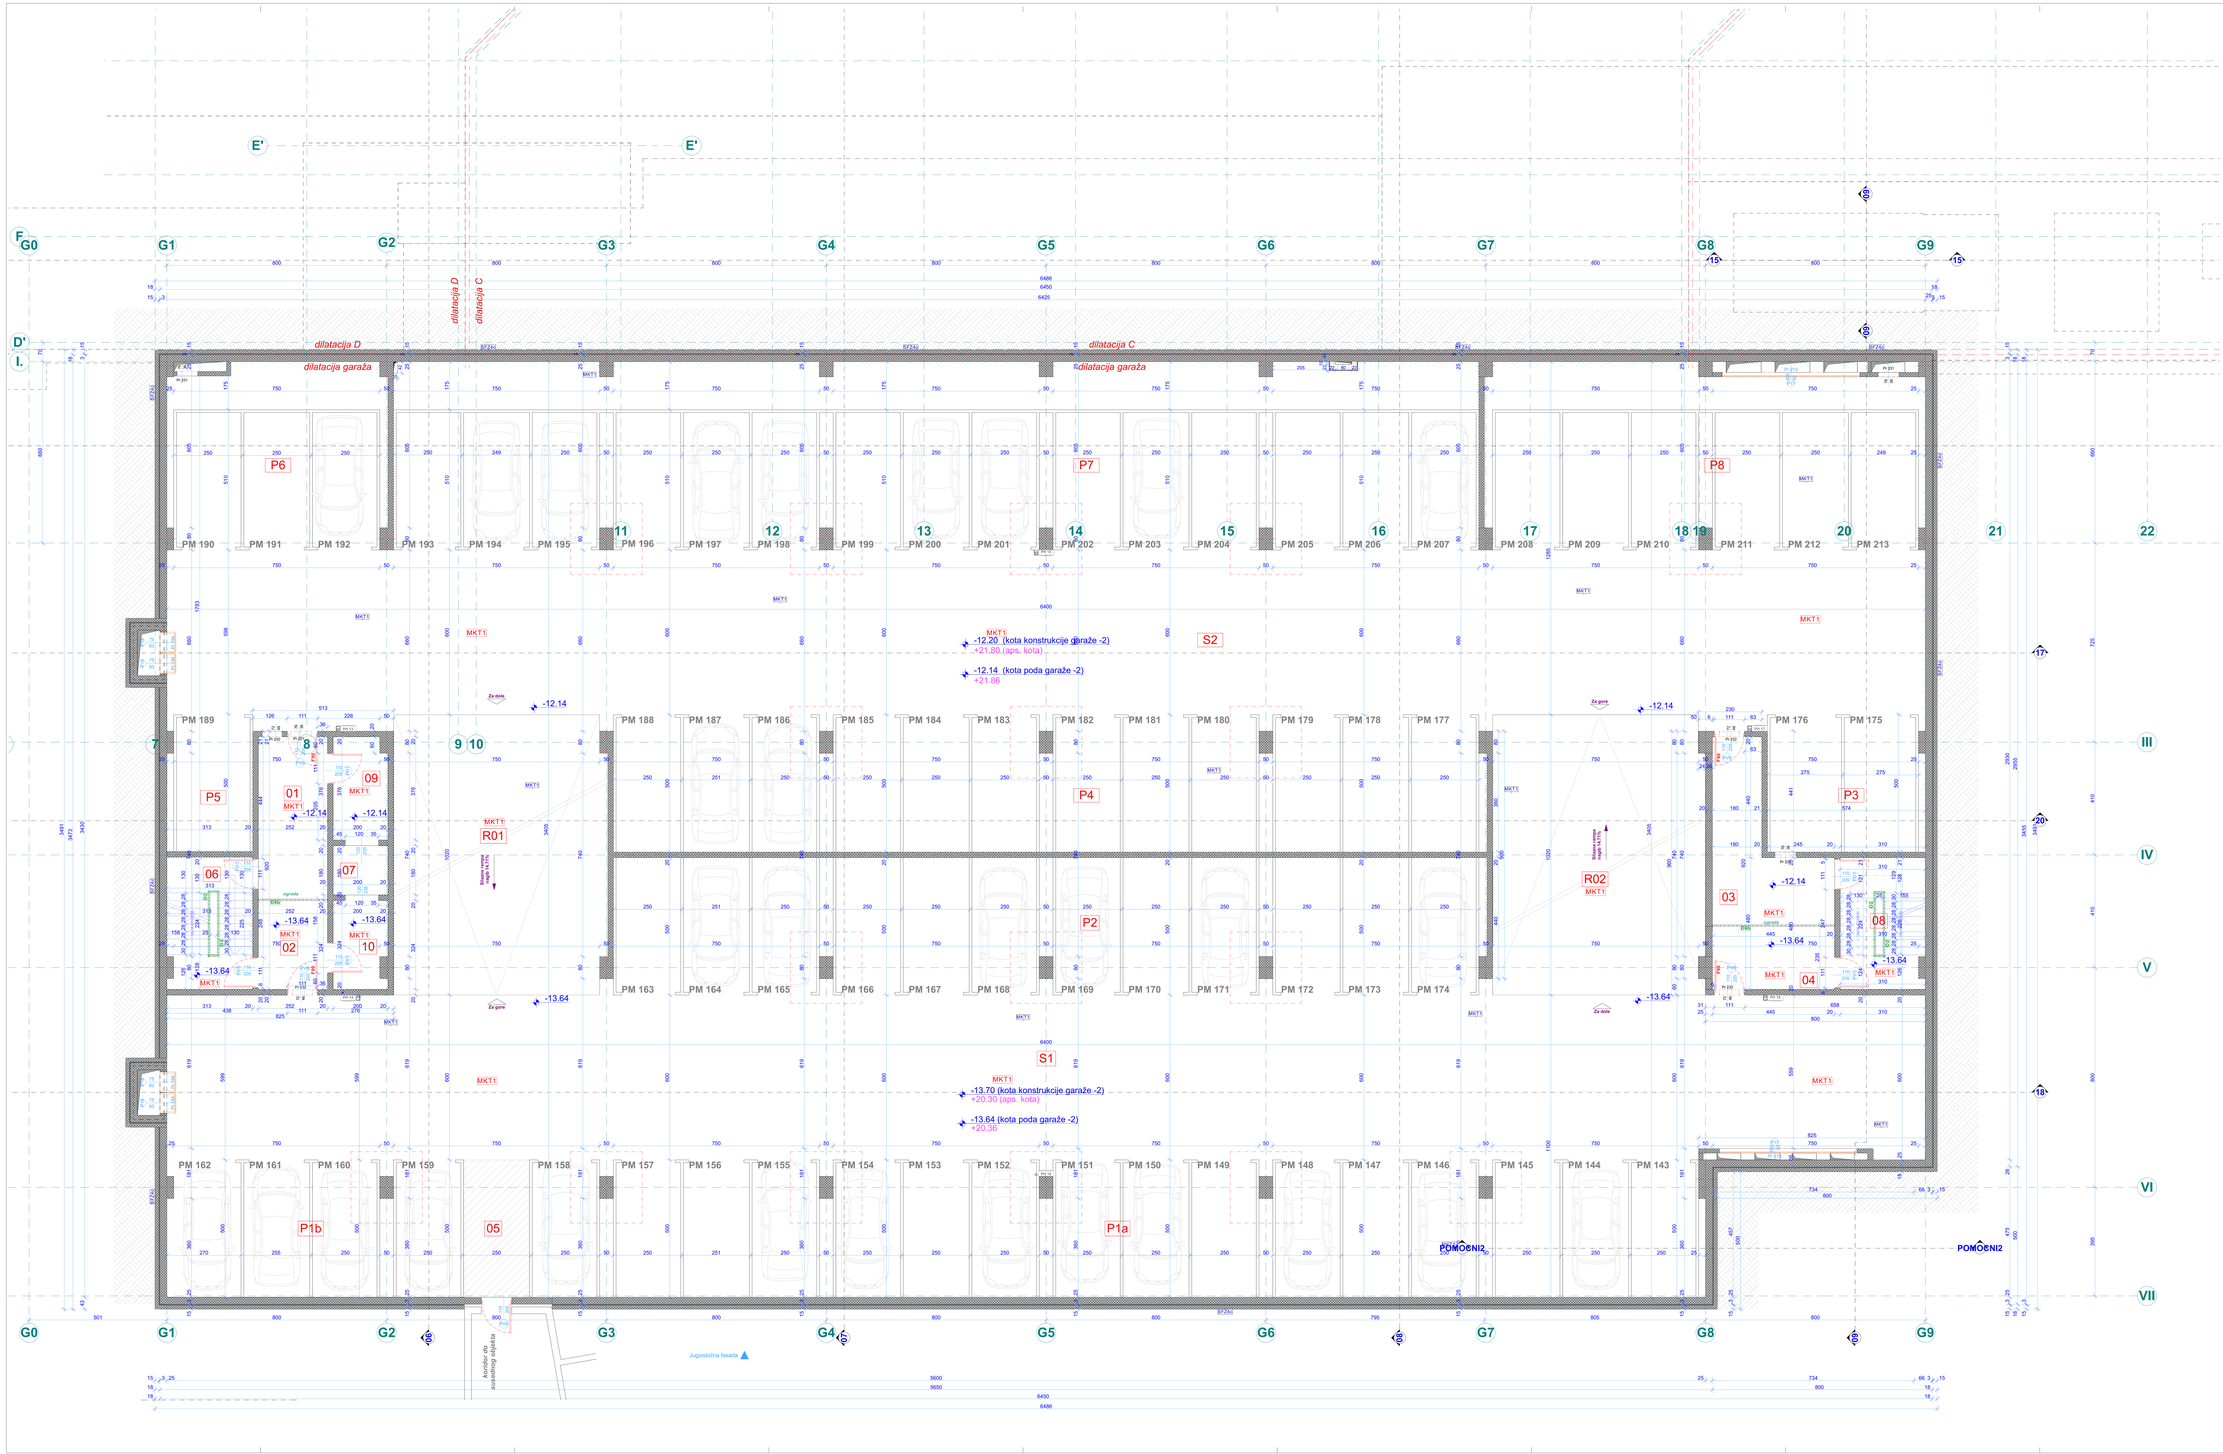

GENERALNE NAPOMJENE

1. SVE DUŽINSKE KOTE DATE SU U CENTIMETRIMA, OSIM NA SITUACIONIM PLANOVIMA GDE SU DATE U METRIMA.

2. SVE MJERE SU DATE SA MALTEROM I KONAČNOM ZAVRŠNOM OBLOGOM (KERAMIKA, DISPERZIJA, DEKORATIVNI MALTER I DR.).

3. VISINE PARAPETA DATE SU U ODNOSU NA KOTU KONSTRUKCIJE.

4. PRE IZRADE I UGRAĐIVANJA STOLARIJE I BRAVARIJE SVE MJERE KONTROLISATI NA LICU MJESTA.

5. ULAZNE PORTALE OPREMITI PRISTUPAČNOM KVAKOM - CIJEVASTIM RUKOHVATOM.

Dilatacija garaža - Zajedničke prostorije

Oznaka	Naziv prostorije	P(m2)	Obim [m]	Pod
01	Hodnik	23.14	23.42	Keramika R9
02	Hodnik	8.16	11.52	Keramika R9
03	Hodnik	18.80	22.59	Keramika R9
04	Hodnik	10.22	13.49	Keramika R9
05	Koridor	12.00	14.60	Fero-beton
06	Stepenište	14.86	16.38	Keramika R9
07	Lift 02	3.60	7.60	/
08	Stepenište	14.65	16.28	Keramika R9
09	Tampon zona	7.34	11.52	Keramika R9
10	Tampon zona	6.22	11.06	Keramika R9
		118.99 m²		

Dilatacija garaža - Saobraćajnice i parkiranje

Oznaka	Naziv prostorije	P(m2)	Obim [m]	Pod
P1a	Parking mesta PM143-PM188	211.64	108.65	Fero-beton
P1b	Parking mesta PM159-PM162	53.39	34.69	Fero-beton
P2	Parking mesta PM163-PM174	157.68	82.44	Fero-beton
P3	Parking mesta PM175-PM176	28.54	21.99	Fero-beton
P4	Parking mesta PM177-PM188	157.38	81.40	Fero-beton
P5	Parking mesta PM189	15.38	16.71	Fero-beton
P6	Parking mesta PM190-PM192	53.23	29.79	Fero-beton
P7	Parking mesta PM193-PM207	267.80	103.48	Fero-beton
P8	Parking mesta PM208-PM213	104.37	47.39	Fero-beton
R01	Silazna rampa	76.72	36.00	Fero-beton
R02	Rampa	78.94	37.44	Fero-beton
S1	Saobraćajnica	381.53	142.01	Fero-beton
S2	Saobraćajnica	388.71	143.63	Fero-beton
		1977.31 m²		

Bruto garaže nivo -2 2188.48 m²

Osnova garaže nivo -2
R 1:50

PROJEKTANT: "Arhitektonski atelje" d.o.o., Podgorica	INVESTITOR: "Čarij investment" d.o.o., Podgorica
OBJEKAT: Turistička kompleks, Okrovni otpadak 1 (FAZA 1B)	LOKACIJA: LP 6, 9, 10, 11, 12, 15, 16, 17, 18, 19, 20 i 21, koje čine objekat k.p. 1270 i k.p. 1271/1, k.o. Mikići, ulica "B" Zona 20, DUP "CARJI II", opština Bar
GLAVNI PROJEKTANT: Dr Mladen Đurović dipl.inž.arh.	GLAVNI INŽENJER ZAŠTITE ZDRAVLJA: Glavni projekat
ODGOVORNI KONSULTANT: Dr Mladen Đurović dipl.inž.arh.	DIO SKICNOG DOKUMENTA: Arhitektonski projekat
SADRŽAJ:	Prilog: Osnova garaže nivo -2 / Br. priloga: 1.1.3.22 / Br. izdanja: 31 / Razmjera: 1:50
Datum izrade i M.P.: December 2019	Datum revizije i M.P.:

Dilatacija C - Zajedničke prostorije

Oznaka	Naziv prostorije	P(m2)	Obim (m)	Pod
01 C	Ulazni podest	8.14	10.29	Keramika R9
17	Ostava ispod stepeništa	12.47	14.17	Keramika R...
		18.61 m²		

Dilatacija D - Zajedničke prostorije

Oznaka	Naziv prostorije	P(m2)	Obim (m)	Pod
01 D	Ulazni podest	2.82	7.01	Keramika R9
02	Predprostor	23.09	20.71	Keramika R9
11	Hodnik	91.29	71.33	Fero-beton
12	LB 01	3.68	7.69	/
16	Stepenište	13.28	19.79	Keramika R9
		134.16 m²		

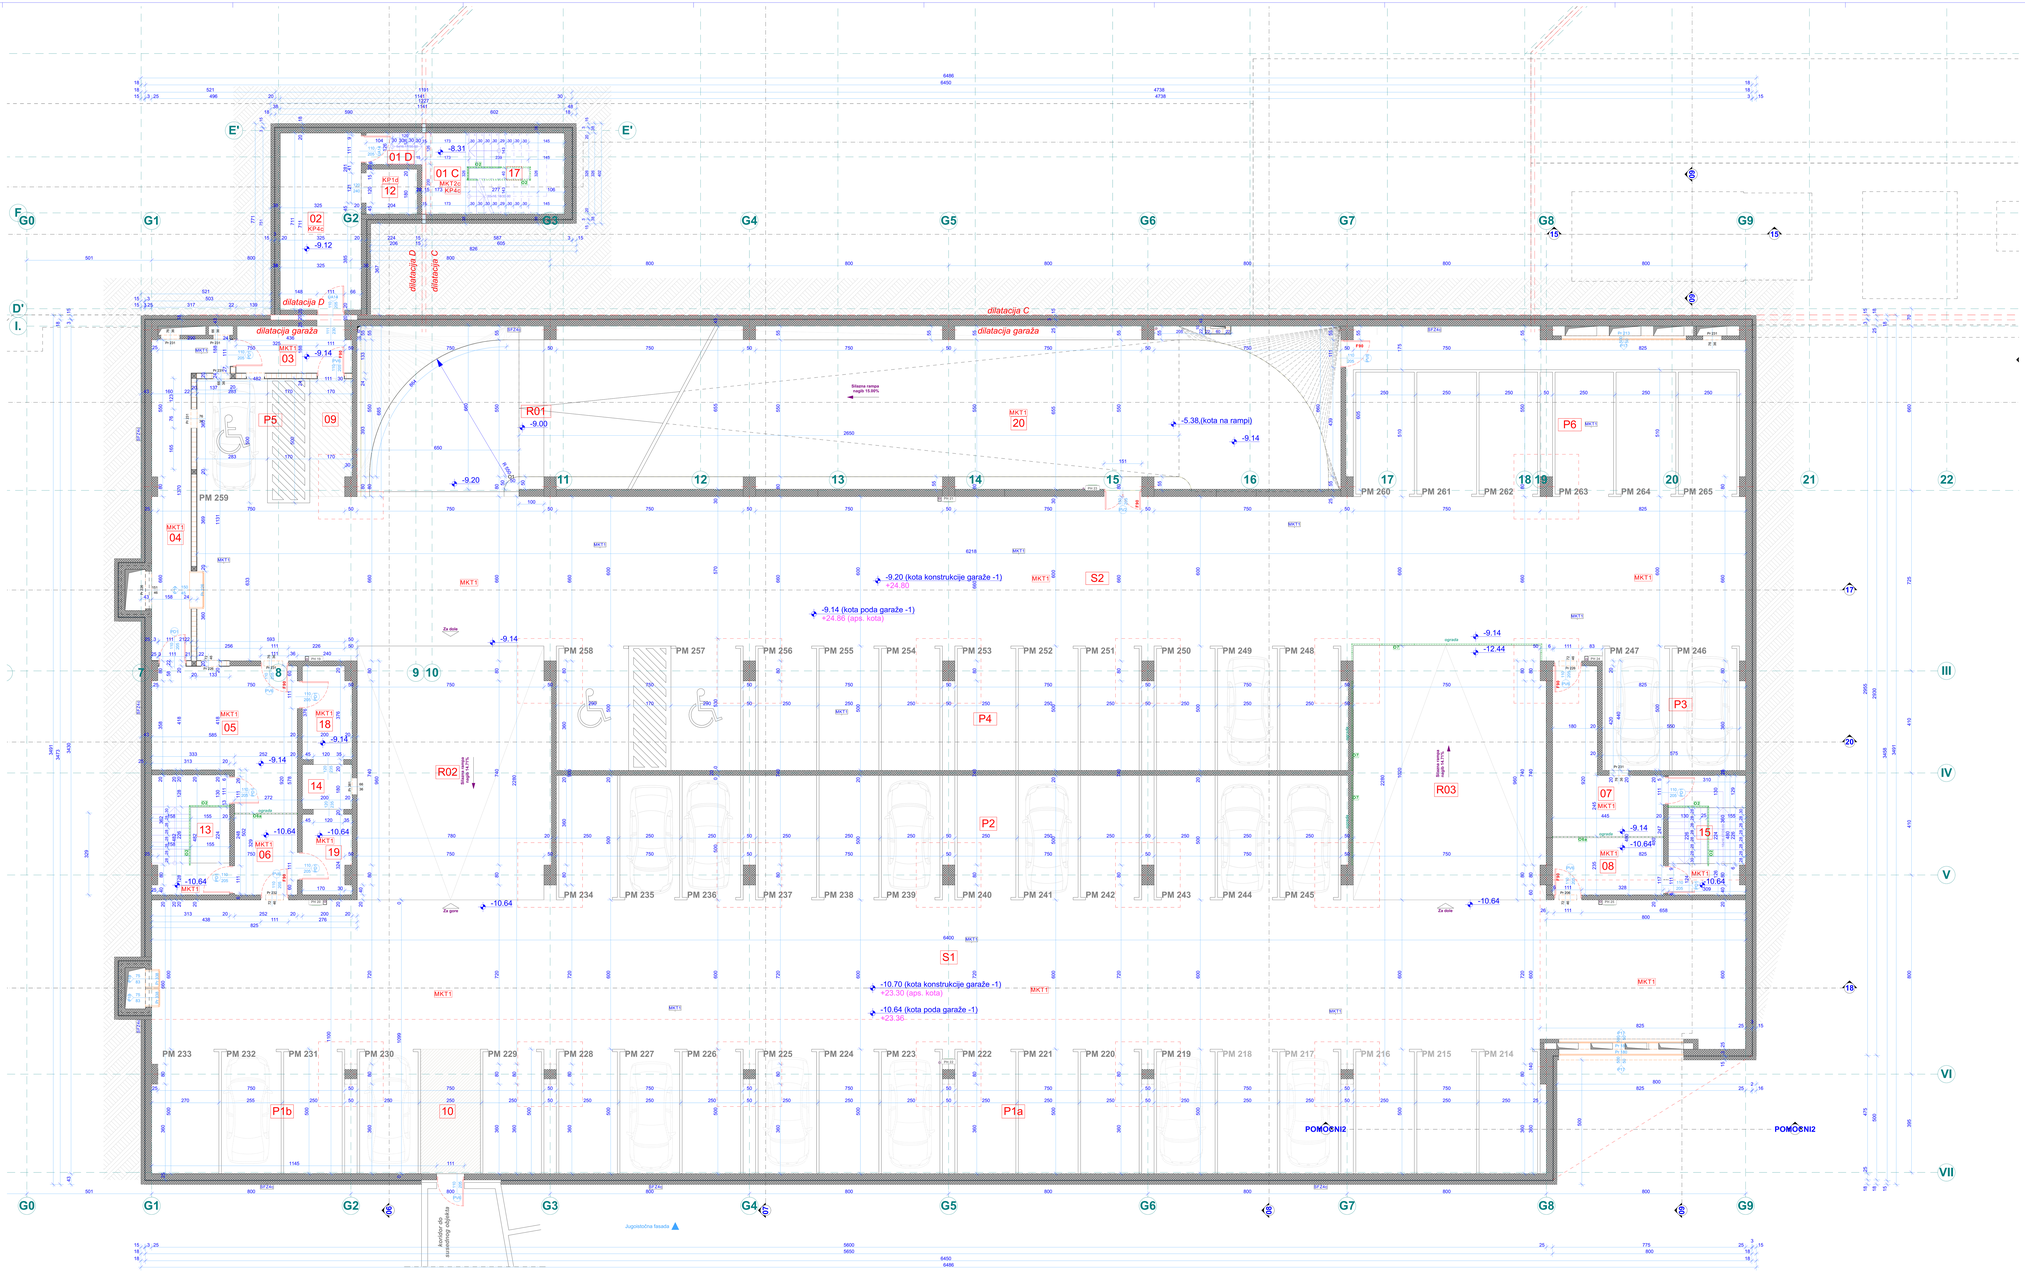

GENERALNE NAPOMJENE

1. SVE DUŽINSKE KOTE DATE SU U CENTIMETRIMA, OSIM NA SITUACIONIM PLANOVIMA GDE SU DATE U METRIMA.

2. SVE MJERE SU DATE SA MALTEROM I KONAČNOM ZAVRŠNOM OBLOGOM (KERAMIKA, DISPERZIJA, DEKORATIVNI MALTER I DR.).

3. VISINE PARAPETA DATE SU U ODNOSU NA KOTU KONSTRUKCIJE.

4. PRE IZRADE I UGRAĐIVANJA STOLARIJE I BRAVARIJE SVE MJERE KONTROLISATI NA LICU MJESTA.

5. ULAZNE PORTALE OPREMITI PRISTUPAČNOM KVAKOM - CIJEVASTIM RUKOHVATOM.

Dilatacija garaže - Saobraćajnica i parkiranje

Ozna...	Naziv prostorije	P(m2)	Obim (m)	Pod
P1a	Parking mesta PM214-PM229	211.64	118.55	Fero-beton
P1b	Parking mesta PM230-PM233	53.39	36.69	Fero-beton
P2	Parking mesta PM234-PM245	159.18	73.64	Fero-beton
P3	Parking mesta PM246-PM247	28.54	21.99	Fero-beton
P4	Parking mesta PM248-PM258	167.38	81.40	Fero-beton
P5	Parking mesta PM259	22.65	19.06	Fero-beton
P6	Parking mesta PM260-PM265	104.37	47.39	Fero-beton
R01	Silazna rampa	84.02	41.90	Fero-beton
R02	Silazna rampa	78.72	36.00	Fero-beton
R03	Silazna rampa	78.94	37.44	Fero-beton
S1	Saobraćajnica	381.23	140.81	Fero-beton
S2	Saobraćajnica	377.67	140.03	Fero-beton
		1727.63 m²		

Dilatacija garaže - Zajedničke prostorije

Oznaka	Naziv prostorije	P(m2)	Obim (m)	Pod
03	Hodnik	8.57	13.07	Fero-beton
04	Hodnik	22.28	32.61	Fero-beton
05	Hodnik	36.84	30.08	Fero-beton
06	Hodnik	8.16	11.52	Fero-beton
07	Hodnik	29.25	27.30	Fero-beton
08	Hodnik	29.25	27.30	Fero-beton
09	Kondor	7.80	12.86	Fero-beton
10	Kondor	12.00	14.80	Fero-beton
13	Stepenište	14.86	16.38	Keramika R9
14	LB 02	3.60	7.60	/
15	Stepenište	14.67	16.29	Keramika R9
18	Tampon zona	7.34	11.52	Keramika R9
19	Tampon zona	6.22	11.06	Keramika R9
20	Ostava	173.51	73.74	Fero-beton
		374.35 m²		

Ptrudo garaže nivo -1 2188.48 m²

Osnova garaže nivo -1 i tunel ka depandansima
R 1:50

NAZIV OBJEKTA: Turistički kompleks, Crnovoni objekat 1 (FAZA 1B)	NAZIV PROJEKTA: "Arhitektonski atelje" d.o.o., Podgorica	"Carej investment" d.o.o., Podgorica	
		KATASTARSKA OPŠTINA: Bar	KATASTARSKE PARCELE: UP: 6, 9, 10, 11, 12, 15, 16, 17, 18, 19, 20 i 21, koje čine dijelove k.p. 1270 i k.p. 12711, k.o. Miločo, u zahvatu DUP "ZAKLJ-1", opština Bar
Glavni izvođač: Dr Mladen Đurović dipl.inž.arh.		Glavni projekat:	
Odgovorni izvođač: Dr Mladen Đurović dipl.inž.arh.		Br.tehničke dokumentacije: Arhitektonski projekat	Razmjera: 1:50
SADRŽAJ:		Broj: Osnova garaže nivo -1 i tunel ka depandansima	Br. priloga: 1.1.3.24 / Br. strane: 33
Datum izrade: IZ-P: December 2019		Datum revizije: IZ-P:	